
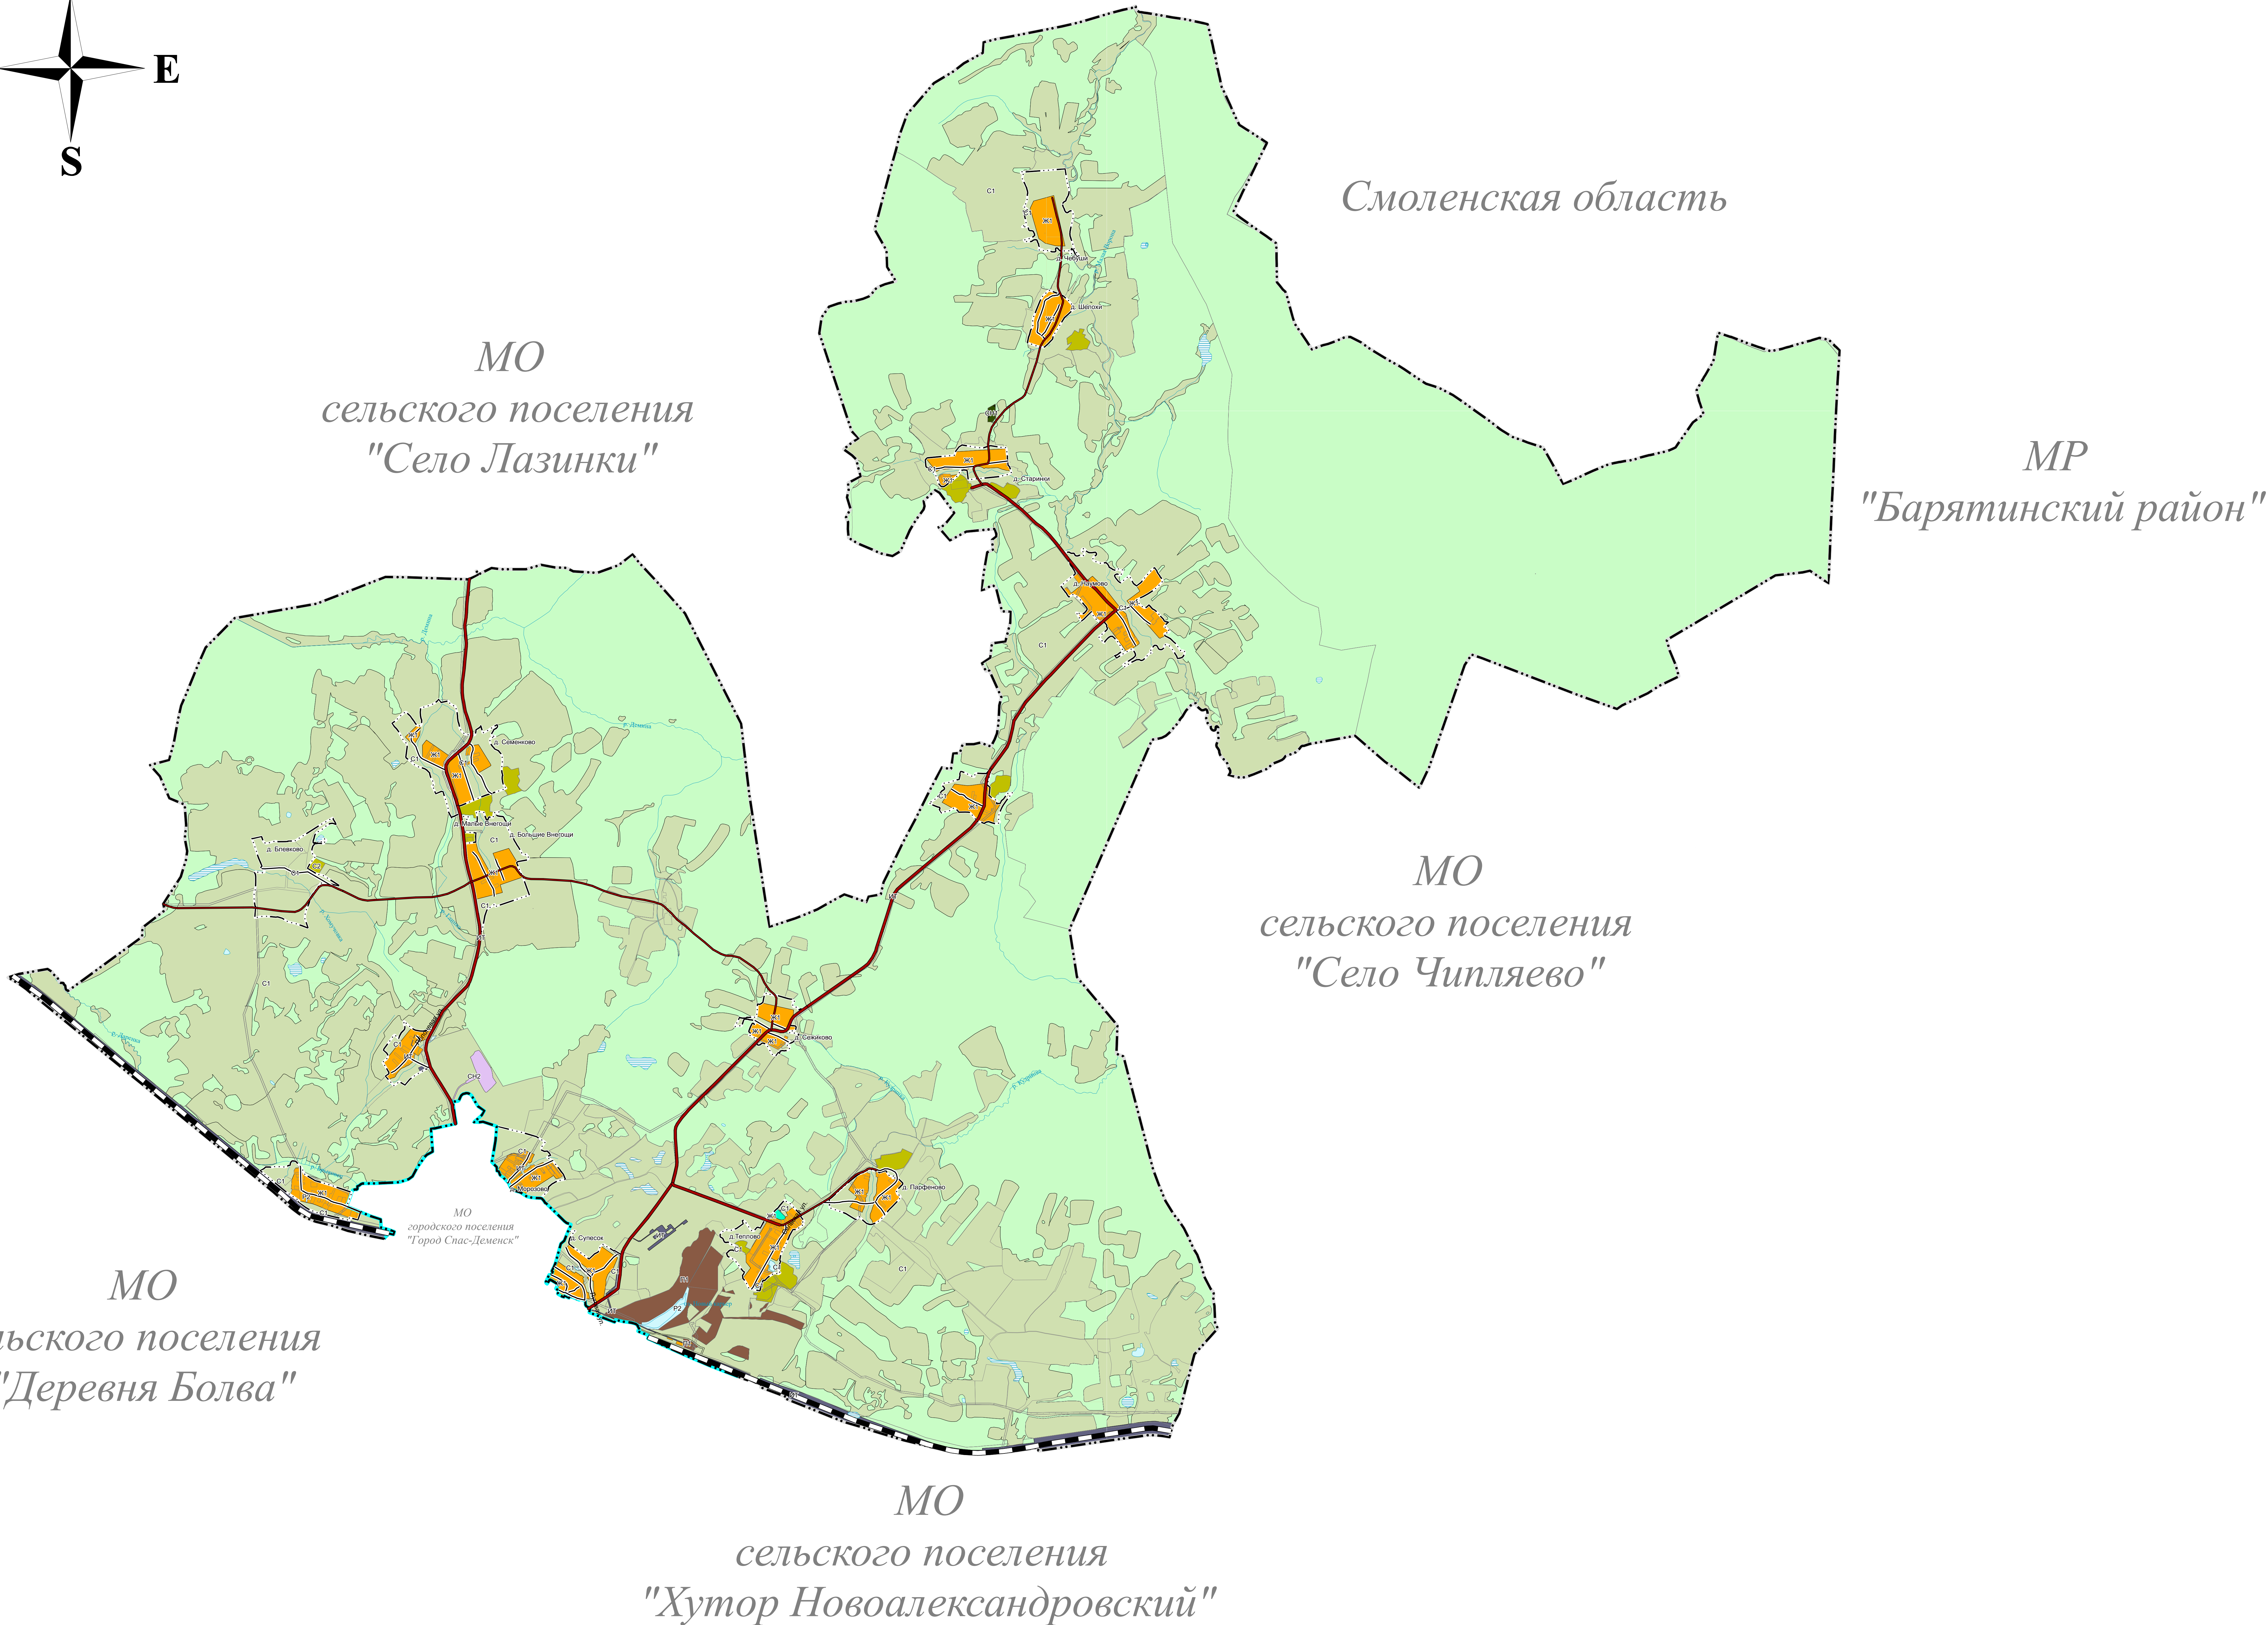


Правила землепользования и застройки м.о. - Сельского поселения "Деревня Теплово"

Спас-Деменского района Калужской области

Карта градостроительного зонирования
М1:25 000

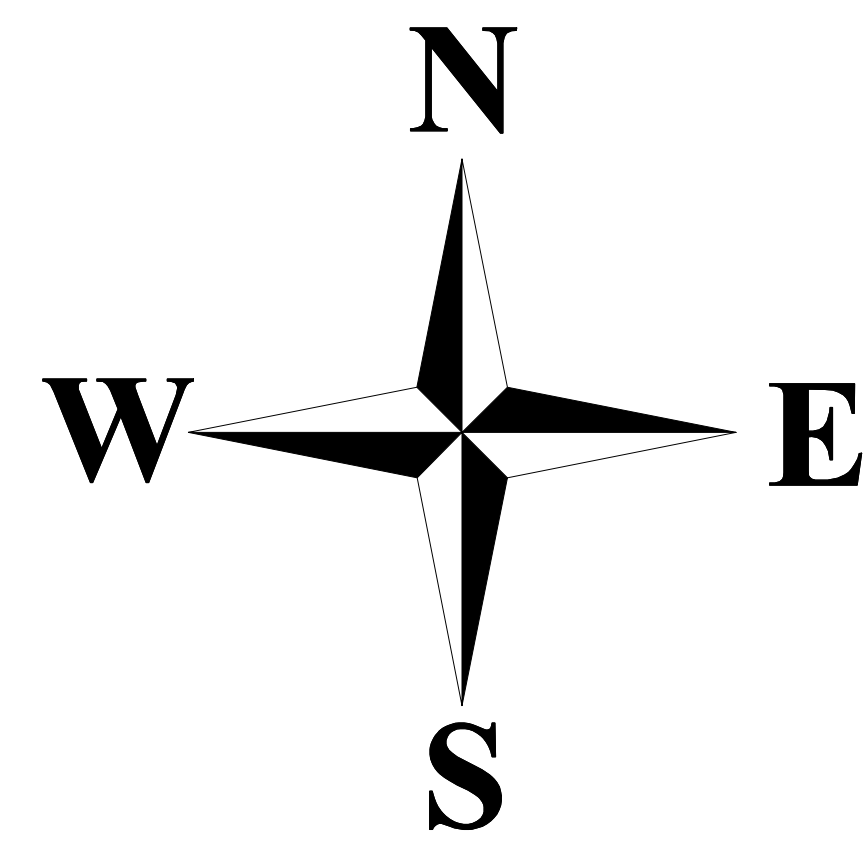

УСЛОВНЫЕ ОБОЗНАЧЕНИЯ

- с у щ .**
- ГРАНИЦЫ**
- Граница городского поселения
 - Граница сельского поселения
 - Граница населенного пункта
- ТЕРРИТОРИАЛЬНЫЕ ЗОНЫ**
- Зона малоэтажной жилой застройки (Ж1)
 - Производственная зона с размещением промышленных предприятий и складов V – IV классов вредности (П1)
 - Зона инженерно- транспортной инфраструктуры (ИТ)
 - Зоны сельскохозяйственных угодий – пашни, сенокосы, пастбища, залежи, земли занятые многолетними насаждениями (С1)
 - Зоны, занятые объектами сельскохозяйственного назначения и предназначенные для ведения сельскохозяйственного производства (С2)
 - Зона сельских лесов, скверов, парков, бульваров, сельских садов (Р1)
 - Зона водных объектов (пруды, озера, водохранилища, пляжи) (Р2)
 - Зона размещения кладбищ, скотомогильников (СН1)
 - Зона территорий объектов ТБО (СН2)
- Леса**
- Леса эксплуатационные
- ГИДРОГРАФИЯ**
- Водоем(озеро, пруд, обводненный карьер)
 - Водоток (река,ручей, канал)
 - Болото
- ОБЪЕКТЫ ТРАНСПОРТНОЙ ИНФРАСТРУКТУРЫ**
- Автомобильные дороги**
- Автомобильные дороги регионального или межмуниципального значения
 - Автомобильные дороги местного значения
- Улично-дорожная сеть сельского населенного пункта**
- Улица в жилой застройке
- Железнодорожные пути**
- Железнодорожный путь общего пользования